


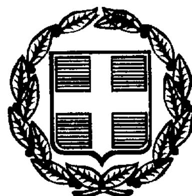

ΕΦΗΜΕΡΙΣ ΤΗΣ ΚΥΒΕΡΝΗΣΕΩΣ

ΤΗΣ ΕΛΛΗΝΙΚΗΣ ΔΗΜΟΚΡΑΤΙΑΣ

ΤΕΥΧΟΣ ΤΕΤΑΡΤΟ **Αρ. Φύλλου 668**

15 Σεπτεμβρίου 1999

ΠΕΡΙΕΧΟΜΕΝΑ

ΑΠΟΦΑΣΕΙΣ

ΑΝΑΚΟΙΝΩΣΕΙΣ

ΑΠΟΦΑΣΕΙΣ

Αριθ. 722 (1)

Άρση κήρυξης έκτασης ως αναδασωτέας.

Ο ΓΕΝΙΚΟΣ ΓΡΑΜΜΑΤΕΑΣ
ΠΕΡΙΦΕΡΕΙΑΣ ΠΕΛΟΠΟΝΝΗΣΟΥ

Έχοντας υπόψη:

1. Τις διατάξεις του άρθρου 38 παρ. 1 και 41 του Ν.998/79 «Περί προστασίας των δασών και δασικών εν γενεί εκτάσεων της χώρας».

2. Τις διατάξεις του Ν. 2503/97 «Διοίκηση, οργάνωση, στελέχωση της Περιφέρειας, ρύθμιση θεμάτων για την τοπική αυτοδιοίκηση και άλλες διατάξεις».

3. Την απόφαση του Γεν. Γραμματέα Περιφέρειας Πελοποννήσου αριθμ. 5872/29.8.97 «Τοποθέτηση Προϊσταμένων Δ/νσεων Υπηρεσιών Περιφέρειας Πελοποννήσου και εξουσιοδότηση υπογραφής».

4. Τις γενικές αρχές περί ανακλήσεως διοικητικών πράξεων.

5. Την απόφαση του Νομάρχη Λακωνίας αριθμ. 1912/26.9.1988 «Κήρυξη αναδασωτέας έκτασης 750 στρεμμάτων στη θέση «Σταυρός - Σπαρτέα» Περιφέρειας Κοινότητας Αρεόπολης Ν. Λακωνίας.

6. Την αναφορά του δασαρχείου Γυθείου αριθμ. 728/7.6.1999 από την οποία προκύπτει ότι στην έκταση των 190 στρεμμάτων η οποία ευρίσκεται εντός της εκτάσεως των 750 στρεμμάτων που έχει κηρυχθεί ως αναδασωτέα με την απόφαση του Νομάρχη Λακωνίας αριθμ. 1912/26.9.1988, έχει αποκατασταθεί η πρότερα υπάρχουσα δασική βλάστηση στην υπόψη δασική έκταση και προτείνεται η άρση του χαρακτηρισμού της ως αναδασωτέα.

7. Το γεγονός ότι έχει επιτευχθεί ο σκοπός της κήρυξης της υπόψη εκτάσεως ως αναδασωτέας, είναι ανάγκη να γίνει άρση της απόφασης του Νομάρχη Λακωνίας αριθμ. 1912/26.9.1988 για την δημόσια δασική έκταση των 190 στρεμμάτων στη θέση «Σπαρτέα - Αρεόπολης» Περιφέρειας Δήμου Οιτύλου, αποφασίζουμε:

α) Ανακαλούμε την απόφαση του Νομάρχη Λακωνίας αριθμ. 1912/26.9.1988, για την έκταση των 190 στρεμμάτων ευρισκόμενη στο τμήμα της αναδασωτέας συνολικής έκτασης εμβαδού 750 στρεμμάτων, όπως αυτή προσδιορίζεται στο απόσπασμα χάρτη κλίμακας 1:50.000 (Φ.Χ. ΑΡΕΟΠΟΛΙΣ Γ.Υ.Σ. 1977) και θεωρήθηκε στις 7.6.1999 από το Δασαρχείο Γυθείου και αποτελεί αναπόσπαστο μέρος της αναφοράς του Δασαρχείου Γυθείου αριθμ. 728/ 7.6.1999 και της παρούσης και αίρουμε το χαρακτηρισμό της ως αναδασωτέας.


β) Από τις διατάξεις της απόφασης αυτής δεν προκαλείται δαπάνη σε βάρος του Κρατικού Προϋπολογισμού.

γ) Η απόφαση αυτή να δημοσιευθεί στην Εφημερίδα της Κυβερνήσεως.

Σπάρτη, 6 Αυγούστου 1999

Με εντολή Γενικού Γραμματέα Περιφέρειας
Ο Διευθυντής Δασών
ΓΡΗΓΟΡΙΟΣ ΠΑΠΑΪΩΑΝΝΟΥ

ΑΠΟΣΠΑΣΜΑ ΧΑΡΤΗ ΚΛΙΜΑΚΑΣ 1:50.000 (Φ.Χ. ΑΡΕΟΠΟΛΙΣ Γ.Υ.Σ. 1977) ΕΠΑΝΩ ΣΤΟ ΕΜΦΑΝΙΖΟΝΤΑΙ Η ΕΚΤΑΣΗ Η ΟΠΟΙΑ ΕΧΕΙ ΚΗΡΥΧΘΕΙ ΑΝΑΔΑΣΩΤΕΑ ΚΑΘΩΣ ΚΑΙ Η ΕΚΤΑΣΗ ΓΙΑ ΤΗΝ ΟΠΟΙΑ ΠΡΟΤΕΙΝΕΤΑΙ Η ΑΡΣΗ ΤΗΣ ΑΝΑΔΑΣΩΤΕΑΣ

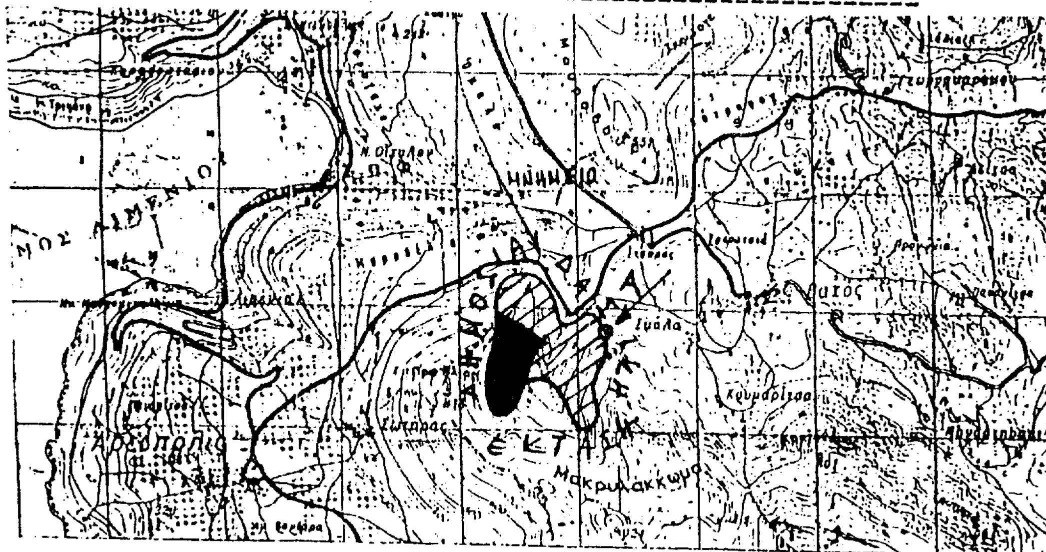

ΥΠΟΜΝΗΜΑ

(γραμμοσκίαση) έκταση πού έχει κηρυχθεί αναδασωτέα, εμβαδού 750 στρ.

(μαύρο) " " προτείνεται να αρθεί η αναδασωτέα, εμβαδού 190 στρ.

Ανήκει στην απόφαση Δ/νσης Δασών αριθμ. 722/99

Γύθειο 7 - 6 - 1999

Ο Συντάκτης

Λαδικός Σπύρος
Δασολόγος

ΘΕΩΡΗΘΗΚΕ
Ο Δασάρχης Γυθείου

Ζάκκας Γεώργιος
Δασολόγος

ΘΕΩΡΕΙΤΑΙ
Σπάρτη 6/8/99
Ε.Γ.Γ.Π.Π.
Ο Δ/ΝΤΗΣ ΔΑΣΩΝ
ΓΡΗΓΟΡΙΟΣ Ι. ΠΑΠΑΓΙΑΝΝΟΠΟΥΛΟΣ

ΕΘΝΙΚΟ ΤΥΠΟΓΡΑΦΕΙΟ
Για τεχνικούς λόγους στο σχεδιάγραμμα έγινε σμίκρυνση κατά ποσοστό 78 %

ΑΚΡΙΒΕΣ ΑΝΤΙΓΡΑΦΟ

Δασοπόνος με Α' βαθμό

Αριθ. 2158 (2)

Κήρυξη αναδασωτέας έκτασης 8,765 στρεμμάτων, στη θέση «Λιμανάκια» Οικισμού Πύλου του Δήμου Πύλου Νομού Μεσσηνίας.

Ο ΓΕΝΙΚΟΣ ΓΡΑΜΜΑΤΕΑΣ
ΠΕΡΙΦΕΡΕΙΑΣ ΠΕΛΟΠΟΝΝΗΣΟΥ

Έχοντας υπόψη:

1. Τις δ/ξεις του Π.Δ.51/87 «Καθορισμός των Περιφερειών της Χώρας για το σχεδιασμό κ.λ.π.της περιφερειακής Ανάπτυξης».

2. Τις δ/ξεις των άρθρων 1 παρ.1 και 2, 2 παρ.1 εδ.δ΄, 5 παρ. 3Β, 6 παρ.7 και 7 παρ. 2 του Ν. 2503/97 «Διοίκηση, Οργάνωση, Στελέχωση της Περιφέρειας κ.λ.π.».

3. Τις δ/ξεις του άρθρου 117 παρ. 3 του Συντάγματος.

4. Τις δ/ξεις του Ν.998/79 «περί προστασίας των δασών κ.λ.π.» και ειδικότερα:

α) του άρθρου 41 παρ.1, β) του άρθρου 38 παρ.1.

5. Τις δ/γές του Υπουργείου Γεωργίας:

α) 160417/1180/8.7.80, β) 182447/3049/24.9.80.

6. Την αριθ.4755/6.8.99 πρόταση του Δασαρχείου Καλαμάτας περί κηρύξεως αναδασωτέας, της αναφερομένης στο θέμα έκτασης.

7. Την αριθ.5872/29.8.97 απόφαση του Γενικού Γραμματέα Περιφέρειας Πελ/σου «Τοποθέτηση Πρ/νων Δ/νσεων Υπηρεσιών κ.λ.π. και εξουσιοδότηση υπογραφής με Εντολή Γενικού Γραμματέα Περιφέρειας Πελοποννήσου (Ε.Γ.Γ.Π.Π.)», αποφασίζουμε:

Κηρύσσουμε αναδασωτέα, με σκοπό την προστασία για την επαναδημιουργία της δασικής βλάστησης που καταστράφηκε από πυρκαγιά στις 18.7.99 την δημόσια δασική έκταση, εμβαδού οκτώ στρεμμάτων και εφτακοσίων εξήντα πέντε τετραγωνικών μέτρων που βρίσκεται στη θέση «Λιμανάκια» Οικισμού Πύλου του Δήμου Πύλου Νομού Μεσσηνίας προσδιορίζεται από τα στοιχεία:

Α.Β.Γ.Δ.Ε.Ζ.Η.Θ.Ι.Α και έχει όρια:

Ανατολικά: Δημόσιο δάσος πεύκης.

Δυτικά: Δημόσια δασική έκταση.

Βόρεια: Δημόσια δασική έκταση.


Νότια: Δημόσιο δάσος πεύκης.

Όπως φαίνεται στο συνημμένο διάγραμμα που αποτελεί αναπόσπαστο μέρος της απόφασης αυτής. Προβλέπεται φυσική αναγέννηση της δασικής βλάστησης που καταστράφηκε.

Η απόφαση αυτή να δημοσιευθεί στην Εφημερίδα της Κυβερνήσεως.

Καλαμάτα, 13 Αυγούστου 1999

Με εντολή Γενικού Γραμματέα Περιφέρειας
Ο Διευθυντής Δασών
ΠΑΝ. ΜΠΑΖΙΓΟΣ

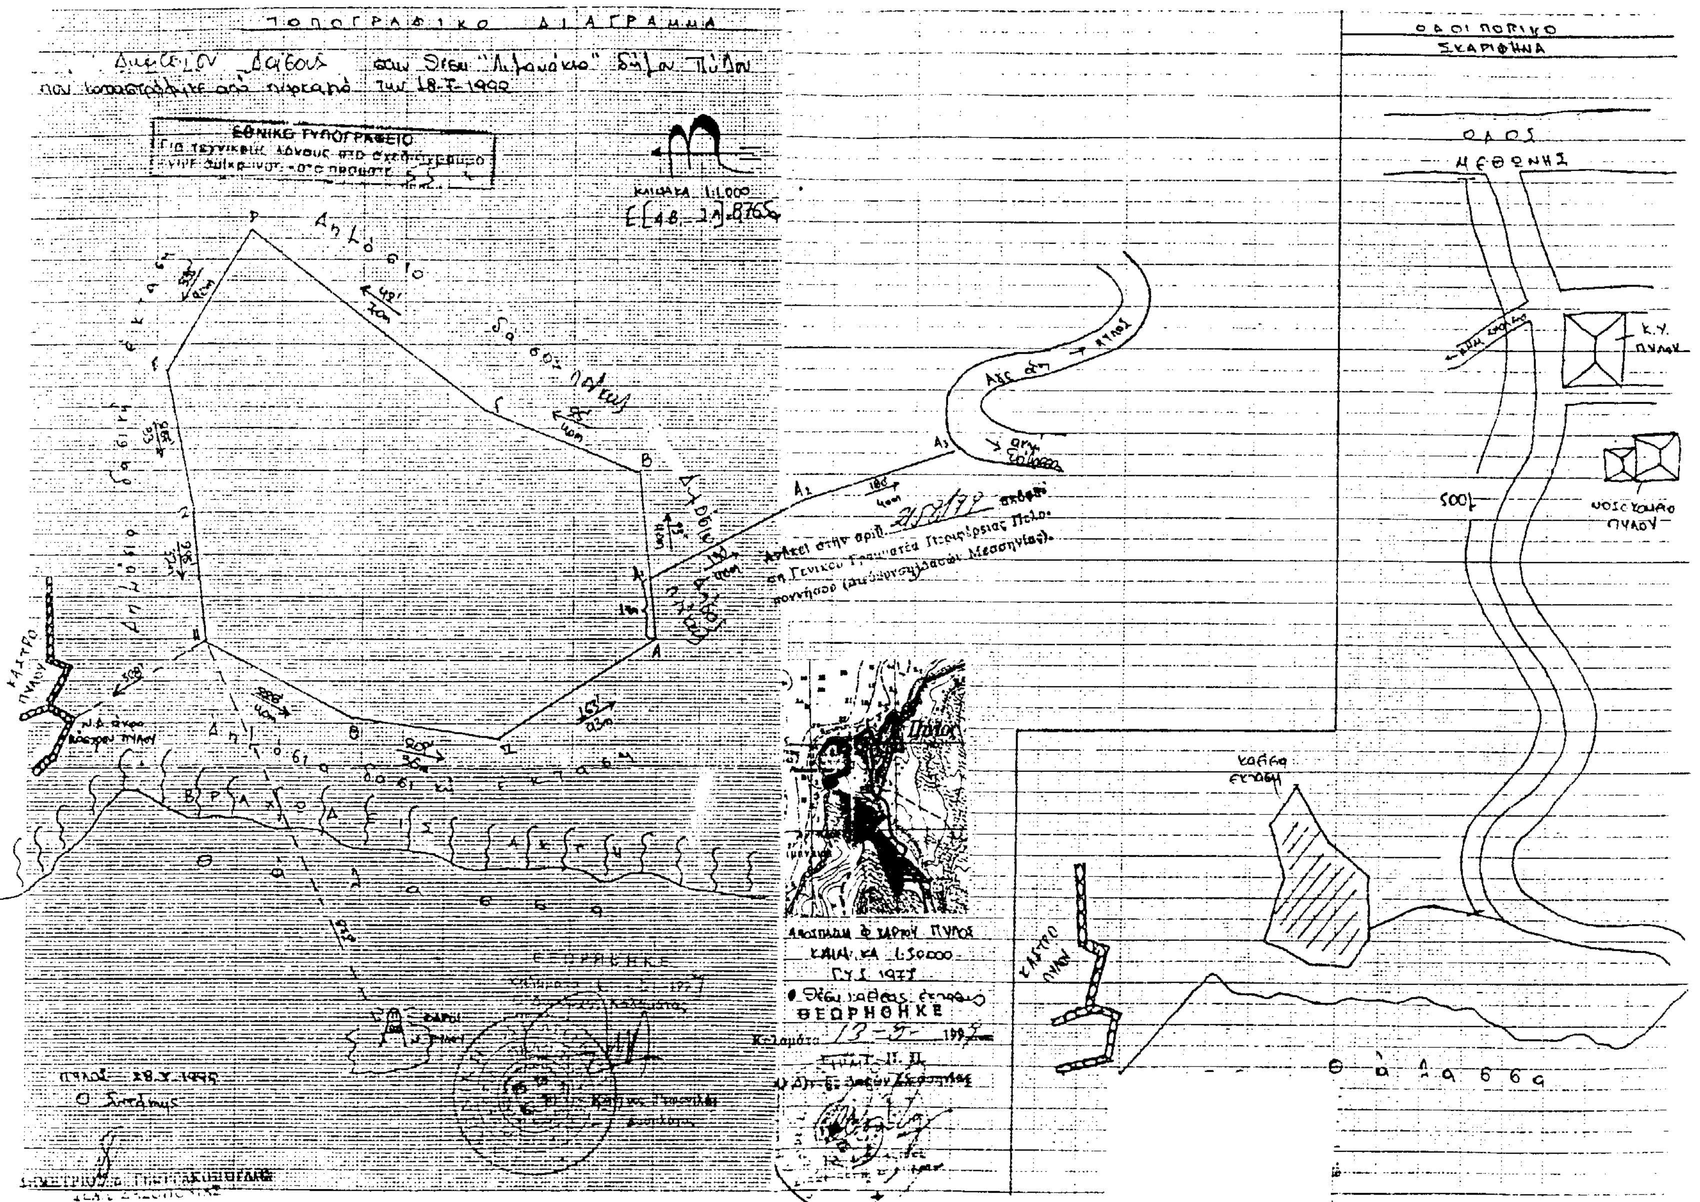
ΤΟΠΟΓΡΑΦΙΚΟ ΔΙΑΓΡΑΜΜΑ
ΕΘΝΙΚΟ ΤΥΠΟΓΡΑΦΕΙΟ
ΚΛΙΜΑΚΑ 1:1.000
ΟΔΟΙ ΠΟΡΙΚΟ ΣΚΑΡΙΦΗΜΑ
ΟΔΟΣ ΜΕΘΩΝΗΣ
Κ.Υ. ΠΥΛΟΥ
ΝΟΣΟΚΟΜΕΙΟ ΠΥΛΟΥ
ΚΑΣΤΡΟ ΠΥΛΟΥ
ΘΑΛΑΣΣΑ
ΘΕΩΡΗΘΗΚΕ
ΠΥΛΟΣ 28.Χ.1995

Αριθ. 2157 (3)

Κήρυξη αναδασωτέας έκτασης 5,700 στρεμμάτων, στη θέση «Σχίνος» Οικισμού Πύλου του Δήμου Πύλου Νομού Μεσσηνίας.

Ο ΓΕΝ. ΓΡΑΜΜΑΤΕΑΣ ΠΕΡΙΦΕΡΕΙΑΣ ΠΕΛΟΠΟΝΝΗΣΟΥ

Έχοντας υπόψη:

1. Τις δ/ξεις του Π.Δ.51/87 «Καθορισμός των Περιφερειών της Χώρας για το σχεδιασμό κ.λ.π.της περιφερειακής Ανάπτυξης».

2. Τις δ/ξεις των άρθρων 1 παρ.1 και 2, 2 παρ.1 εδ.δ', 5 παρ. 3Β, 6 παρ. 7 και 7 παρ. 2 του Ν. 2503/97 «Διοίκηση, Οργάνωση, Στελέχωση της Περιφέρειας κ.λ.π.».

3. Τις δ/ξεις του άρθρου 117 παρ. 3 του Συντάγματος.

4. Τις δ/ξεις του Ν.998/79 «περί προστασίας των δασών κ.λ.π.» και ειδικότερα:

α) του άρθρου 41 παρ. 1, β) του άρθρου 38 παρ. 1.

5. Τις δ/γές του Υπουργείου Γεωργίας:

α) 160417/1180/8.7.80, β) 182447/3049/24.9.80.

6. Την αριθ.4754/6.8.99 πρόταση του Δασαρχείου Καλαμάτας περί κηρύξεως αναδασωτέας, της αναφερομένης στο θέμα έκτασης.

7. Την αριθ.5872/29.8.97 απόφαση του Γενικού Γραμματέα Περιφέρειας Πελ/σου «Τοποθέτηση Πρ/νων Δ/νσεων Υπηρεσιών κ.λ.π. και εξουσιοδότηση υπογραφής με Εντολή Γενικού Γραμματέα Περιφέρειας Πελοποννήσου (Ε.Γ.Γ.Π.Π.)», αποφασίζουμε:

Κηρύσσουμε αναδασωτέα, με σκοπό την προστασία για την επαναδημιουργία της δασικής βλάστησης που καταστράφηκε από πυρκαγιά στις 30.6.99 την δημόσια δασική έκταση, εμβαδού πέντε στρεμμάτων και εφτακοσίων τετραγωνικών μέτρων που βρίσκεται στη θέση «Σχίνος» οικισμού Πύλου του Δήμου Πύλου Νομού Μεσσηνίας προσδιορίζεται από τα στοιχεία: Β. Γ. Δ. Ε. Ζ. Η. Θ. Ι. Κ. Λ. Μ. Ν. Ξ. Ο. Β και έχει όρια:

Ανατολικά: Εθνικό δρόμο Πύλου - Μεθώνης και αγρούς κατοίκων Μεσοχωρίου και Πύλου.

Δυτικά: Δημόσια δασική έκταση και στο σημείο Ε' ελαιοκτήματα κατοίκων Μεσοχωρίου και Πύλου.

Βόρεια: Δημόσια δασική έκταση και αγρούς κατοίκων Μεσοχωρίου και Πύλου.


Νότια: Δημόσια δασική έκταση.

Όπως φαίνεται στο συνημμένο διάγραμμα που αποτελεί αναπόσπαστο μέρος της απόφασης αυτής. Προβλέπεται φυσική αναγέννηση της δασικής βλάστησης που καταστράφηκε,

Η απόφαση αυτή να δημοσιευθεί στην Εφημερίδα της Κυβερνήσεως.

Καλαμάτα, 13 Αυγούστου 1999

Με εντολή Γενικού Γραμματέα Περιφέρειας
Ο Διευθυντής Δασών
ΠΑΝ. ΜΠΑΖΙΓΟΣ

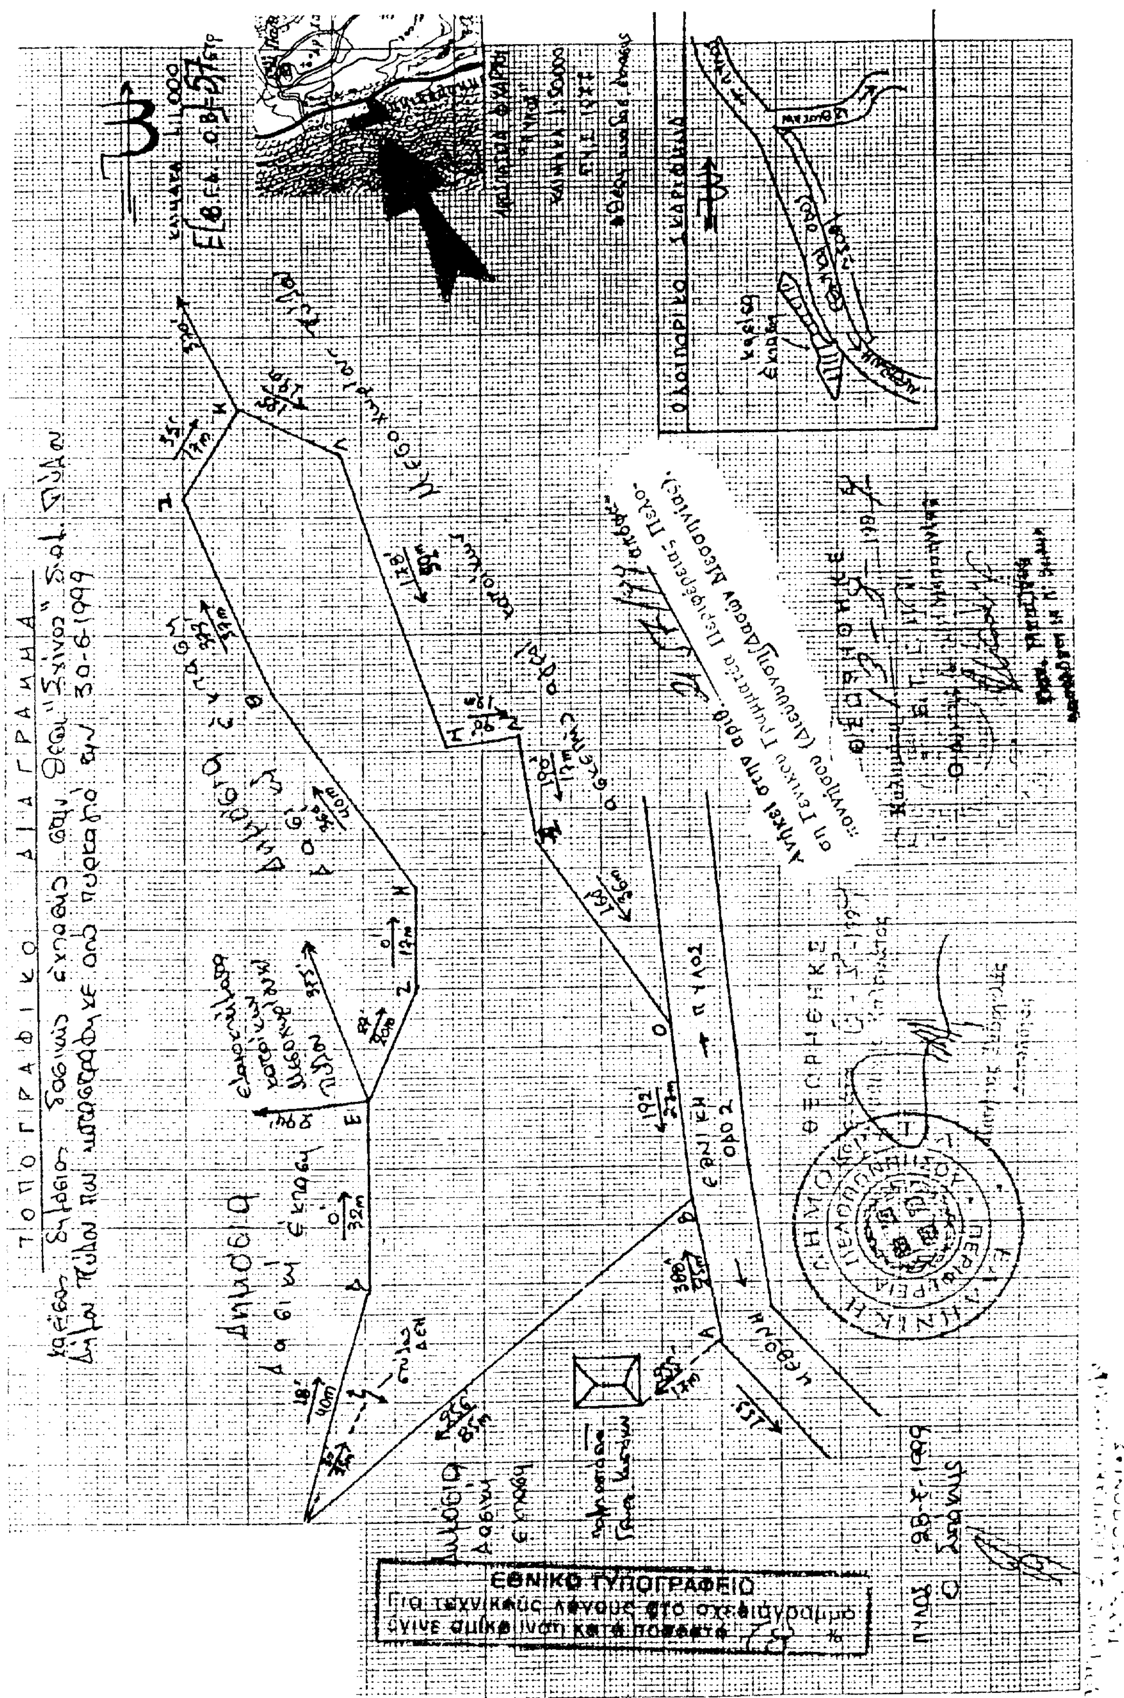
ΤΟΠΟΓΡΑΦΙΚΟ ΔΙΑΓΡΑΜΜΑ
ΕΘΝΙΚΟ ΤΥΠΟΓΡΑΦΕΙΟ
Για τεχνικούς λόγους στο σχεδιάγραμμα έγινε σμίκρυνση κατά ποσοστό

Αριθ. 2247 (4)

Κήρυξη αναδασωτέας έκτασης 3,670 στρεμμάτων, στη θέση «Αντελικό» του Δημοτικού διαμερίσματος Χώρας του Δήμου Νέστορος Νομού Μεσσηνίας.

Ο ΓΕΝ. ΓΡΑΜΜΑΤΕΑΣ ΠΕΡΙΦΕΡΕΙΑΣ ΠΕΛΟΠΟΝΝΗΣΟΥ

Έχοντας υπόψη:

1. Τις δ/ξεις του Π.Δ.51/87 «Καθορισμός των Περιφερειών της Χώρας για το σχεδιασμό κ.λ.π.της περιφερειακής Ανάπτυξης».

2. Τις δ/ξεις των άρθρων 1 παρ.1 και 2, 2 παρ.1 εδ.δ', 5 παρ. 3Β, 6 παρ. 7 και 7 παρ. 2 του Ν. 2503/97 «Διοίκηση, Οργάνωση, Στελέχωση της Περιφέρειας κ.λ.π.»

3. Τις δ/ξεις του άρθρου 117 παρ. 3 του Συντάγματος.

4. Τις δ/ξεις του Ν.998/79 «περί προστασίας των δασών κ.λ.π.» και ειδικότερα:

α) του άρθρου 41 παρ. 1, β) του άρθρου 38 παρ.1.

5. Τις δ/γές του Υπουργείου Γεωργίας:

α) 160417/1180/8.7.80, β) 182447/3049/24.9.80.

6. Την αριθ. 1944/18.8.99 πρόταση του Δασαρχείου Κυπαρισσίας περί κηρύξεως αναδασωτέας, της αναφερομένης στο θέμα έκτασης.

7. Την αριθ. 5872/29.8.97 απόφαση του Γενικού Γραμματέα Περιφέρειας Πελοποννήσου «Τοποθέτηση Πρ/νων Δ/νσεων Υπηρεσιών κ.λ.π. και εξουσιοδότηση υπογραφής με Εντολή Γενικού Γραμματέα Περιφέρειας Πελοποννήσου (Ε.Γ.Γ.Π.Π.), αποφασίζουμε:

Κηρύσσουμε αναδασωτέα, με σκοπό την προστασία για την επαναδημιουργία της δασικής βλάστησης που καταστράφηκε από πυρκαγιά στις 19.4.99 την δημόσια δασική έκταση, εμβαδού τριών στρεμμάτων και εξακοσίων εβδομήντα τετραγωνικών μέτρων που βρίσκεται στη θέση «Αντελικό» περιοχής Δημοτικού διαμερίσματος Χώρας του Δήμου Νέστορος Νομού Μεσσηνίας προσδιορίζεται από τα στοιχεία: Α. Β. Γ. Δ. Ε. Ζ. Η. Θ. Α και έχει όρια:

Ανατολικά: Δημόσια δασική έκταση.

Δυτικά: Δημόσια δασική έκταση.

Βόρεια: Δημόσια δασική έκταση.


Νότια: Ελαιόκτημα Δημ.Ζαχαρόπουλου και Δημόσια δασική έκταση.

Όπως φαίνεται στο συνημμένο διάγραμμα που αποτελεί αναπόσπαστο μέρος της απόφασης αυτής. Προβλέπεται φυσική αναγέννηση της δασικής βλάστησης που καταστράφηκε,

Η απόφαση αυτή να δημοσιευθεί στην Εφημερίδα της Κυβερνήσεως.

Καλαμάτα, 24 Αυγούστου 1999


Με εντολή Γενικού Γραμματέα Περιφέρειας
Ο Διευθυντής Δασών
ΠΑΝ. ΜΠΑΖΙΓΟΣ

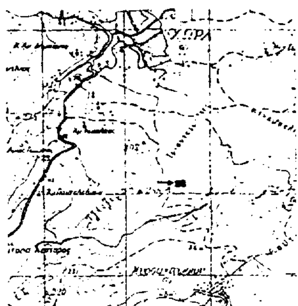

ΑΠΟΣΠΑΣΜΑ ΧΑΡΤΗ Γ.Υ.Σ.-1977
ΦΥΛΛΟ ΧΑΡΤΗ: ΦΙΛΙΑΤΡΑ.
ΚΛΙΜΑΚΑ: 1:50000
→■ Ενδεικτική θέση αναδασωτέας έκτασης

ΥΠΟΜΝΗΜΑ


Α.Β.Γ.Δ.Ε.Ζ.Η.Θ.Α: Δημόσια δασική έκταση που κάηκε.
Εμβαδό: 3,670 στρέμματα.
Κλίμακα: 1:1000

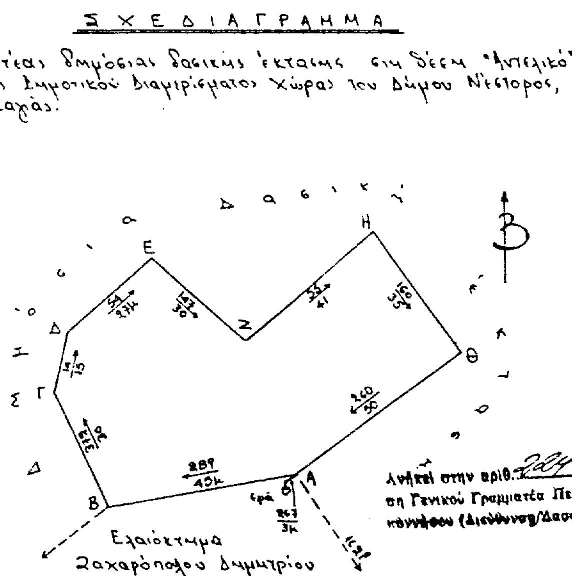


Ανήκει στην αριθ. 2247/99 απόφαση Γενικού Γραμματέα Περιφέρειας Πελοποννήσου (Διεύθυνση Δασών Μεσσηνίας).

Γαργαλιάνοι 7-7-1999
Η συντάκτρια

Τότσκα Νίκη
Δασοπόνος

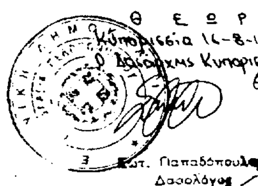

Κωτ. Παπαδόπουλος
Δασολόγος

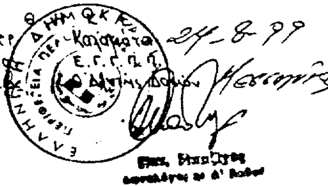

Παν. Μπαζίγος
Δασολόγος με Α' Βαθμό

ΑΝΑΚΟΙΝΩΣΕΙΣ

(5)

Ειδοποίηση για παρακατάθεση προσωρινής αποζημίωσης ιδιοκτητών έκτασης που ρυμοτομήθηκε στην περιοχή Αγίου Δημητρίου υπέρ και με δαπάνη του ΟΣΚ Α.Ε. με σκοπό την ανέγερση του 5ου Γυμνασίου Αγ. Δημητρίου.

ΟΡΓΑΝΙΣΜΟΣ ΣΧΟΛΙΚΩΝ ΚΤΙΡΙΩΝ Α.Ε.

Η Ανώνυμη Εταιρεία με την επωνυμία «ΟΡΓΑΝΙΣΜΟΣ ΣΧΟΛΙΚΩΝ ΚΤΙΡΙΩΝ Α.Ε.» που εδρεύει στην Αθήνα και επί της οδού Φαβιέρου 30, ειδοποιεί ότι σύμφωνα με την 23/96 πράξη αναλογισμού της Δ/νσης Πολεοδομίας Τομέα Νότιας Αθήνας (Αργυρούπολης) η οποία κυρώθηκε με την 1278/93/96 απόφαση Νομάρχη Αθηνών ρυμοτομήθηκε υπέρ και με δαπάνη της ΟΣΚ Α.Ε. έκταση εμβαδού 202,76 μ^2 που βρίσκεται επί των οδών Νάξου και Τριφυλλίας Ο.Τ. 854 στο Δήμο Αγίου Δημητρίου που πρόκειται να ανεγερθεί το 5ο Γυμνάσιο Αγίου Δημητρίου, κατέθεσε στο Ταμείο Παρακαταθηκών και Δανείων υπέρ των δικαιούχων ιδιοκτητών την προσωρινή αποζημίωση που προσδιορίσθηκε σύμφωνα με την 47/20-1-98 απόφαση του Μονομελούς Πρωτοδικείου Αθηνών και εκδόθηκε το 4863/5-8-1999 γραμμάτιο σύστασης παρακαταθήκης για ποσό 18.248.400 δρχ.

Αθήνα, 19 Αυγούστου 1999

Ο Πρόεδρος Δ.Σ. ΟΣΚ Α.Ε.
ΔΗΜ. ΣΚΑΜΝΑΚΗΣ

(6)

Ειδοποίηση για παρακατάθεση οριστικής αποζημίωσης ιδιοκτητών έκτασης που βρίσκεται στην περιοχή του Δήμου Αθηναίων και που απαλλοτριώθηκε λόγω ρυμοτομίας, με σκοπό την διαμόρφωση κοινοχρήστων χώρων που περιβάλλουν τον χώρο του 59ου Δημ. Σχολείου Αθηνών.

ΟΡΓΑΝΙΣΜΟΣ ΣΧΟΛΙΚΩΝ ΚΤΙΡΙΩΝ Α.Ε.

Η Ανώνυμη Εταιρεία με την επωνυμία «ΟΡΓΑΝΙΣΜΟΣ ΣΧΟΛΙΚΩΝ ΚΤΙΡΙΩΝ Α.Ε.» που εδρεύει στην Αθήνα και επί της οδού Φαβιέρου 30, ειδοποιεί ότι σύμφωνα με την 2/96 πράξη αναλογισμού της Δ/νσης Πολεοδομίας Αθηνών που κυρώθηκε με την 13033/938/449/4.9.96 πράξη του ίδιου Γραφείου για την αναγκαστική απαλλοτρίωση λόγω ρυμοτομίας έκτασης εμβαδού 119,52 μ^2 που βρίσκεται στην περιοχή του Δήμου Αθηναίων σε επαφή με τον χώρο του 59ου Δημ. Σχολείου Αθηνών κατέθεσε στο Ταμείο Παρακαταθηκών και Δανείων υπέρ των δικαιούχων ιδιοκτητών την οριστική αποζημίωση που καθορίσθηκε σύμφωνα με την 6132/30-6-98 απόφαση του Εφετείου Αθηνών και εκδόθηκε το 4852/29-7-99 γραμμάτιο σύστασης παρακαταθήκης για ποσό 11.952.000 δρχ.

Αθήνα, 19 Αυγούστου 1999

Ο Πρόεδρος Δ.Σ. ΟΣΚ Α.Ε.
ΔΗΜ. ΣΚΑΜΝΑΚΗΣ

(7)

Ειδοποίηση για παρακατάθεση οριστικής αποζημίωσης ιδιοκτητών έκτασης που βρίσκεται στην περιοχή του Δήμου Ιλίου και που απαλλοτριώθηκε υπέρ και με δαπάνη της ΟΣΚ Α.Ε., με σκοπό την ανέγερση διδακτηρίου Διθέσιου Ν/Γ Ιλίου.

ΟΡΓΑΝΙΣΜΟΣ ΣΧΟΛΙΚΩΝ ΚΤΙΡΙΩΝ Α.Ε.

Η Ανώνυμη Εταιρεία με την επωνυμία «ΟΡΓΑΝΙΣΜΟΣ ΣΧΟΛΙΚΩΝ ΚΤΙΡΙΩΝ Α.Ε.» που εδρεύει στην Αθήνα και επί της οδού Φαβιέρου 30, ειδοποιεί ότι σύμφωνα με την 1095723/6441/96 (ΦΕΚ 1132/Δ/96) κοινή απόφαση των Υπουργών Παιδείας - Θρησκευμάτων και Οικονομικών, για την κήρυξη αναγκαστικής απαλλοτρίωσης, υπέρ και με δαπάνη του ΟΣΚ Α.Ε. έκτασης εμβαδού 905 (και σύμφωνα με το οριστικό διάγραμμα του κτηματογράφου 824,78 μ^2), που βρίσκεται στην περιοχή του Δήμου Ιλίου και μεταξύ των δρόμων Βρυσηΐδος και Πολυφήμου προορίζεται για την ανέγερση διδακτηρίου του Διθέσιου Ν/Γ Ιλίου κατέθεσε στο Ταμείο Παρακαταθηκών και Δανείων υπέρ των δικαιούχων ιδιοκτητών την οριστική αποζημίωση που καθορίσθηκε σύμφωνα με την 9941/98 απόφαση του Εφετείου Αθηνών και εκδόθηκε το 4836/21-7-99 γραμμάτιο σύστασης παρακαταθήκης για ποσό 8.510.750 δρχ.

Ο Πρόεδρος Δ.Σ. ΟΣΚ Α.Ε.
ΔΗΜ. ΣΚΑΜΝΑΚΗΣ

ΑΠΟ ΤΟ ΕΘΝΙΚΟ ΤΥΠΟΓΡΑΦΕΙΟ